


計画平面図

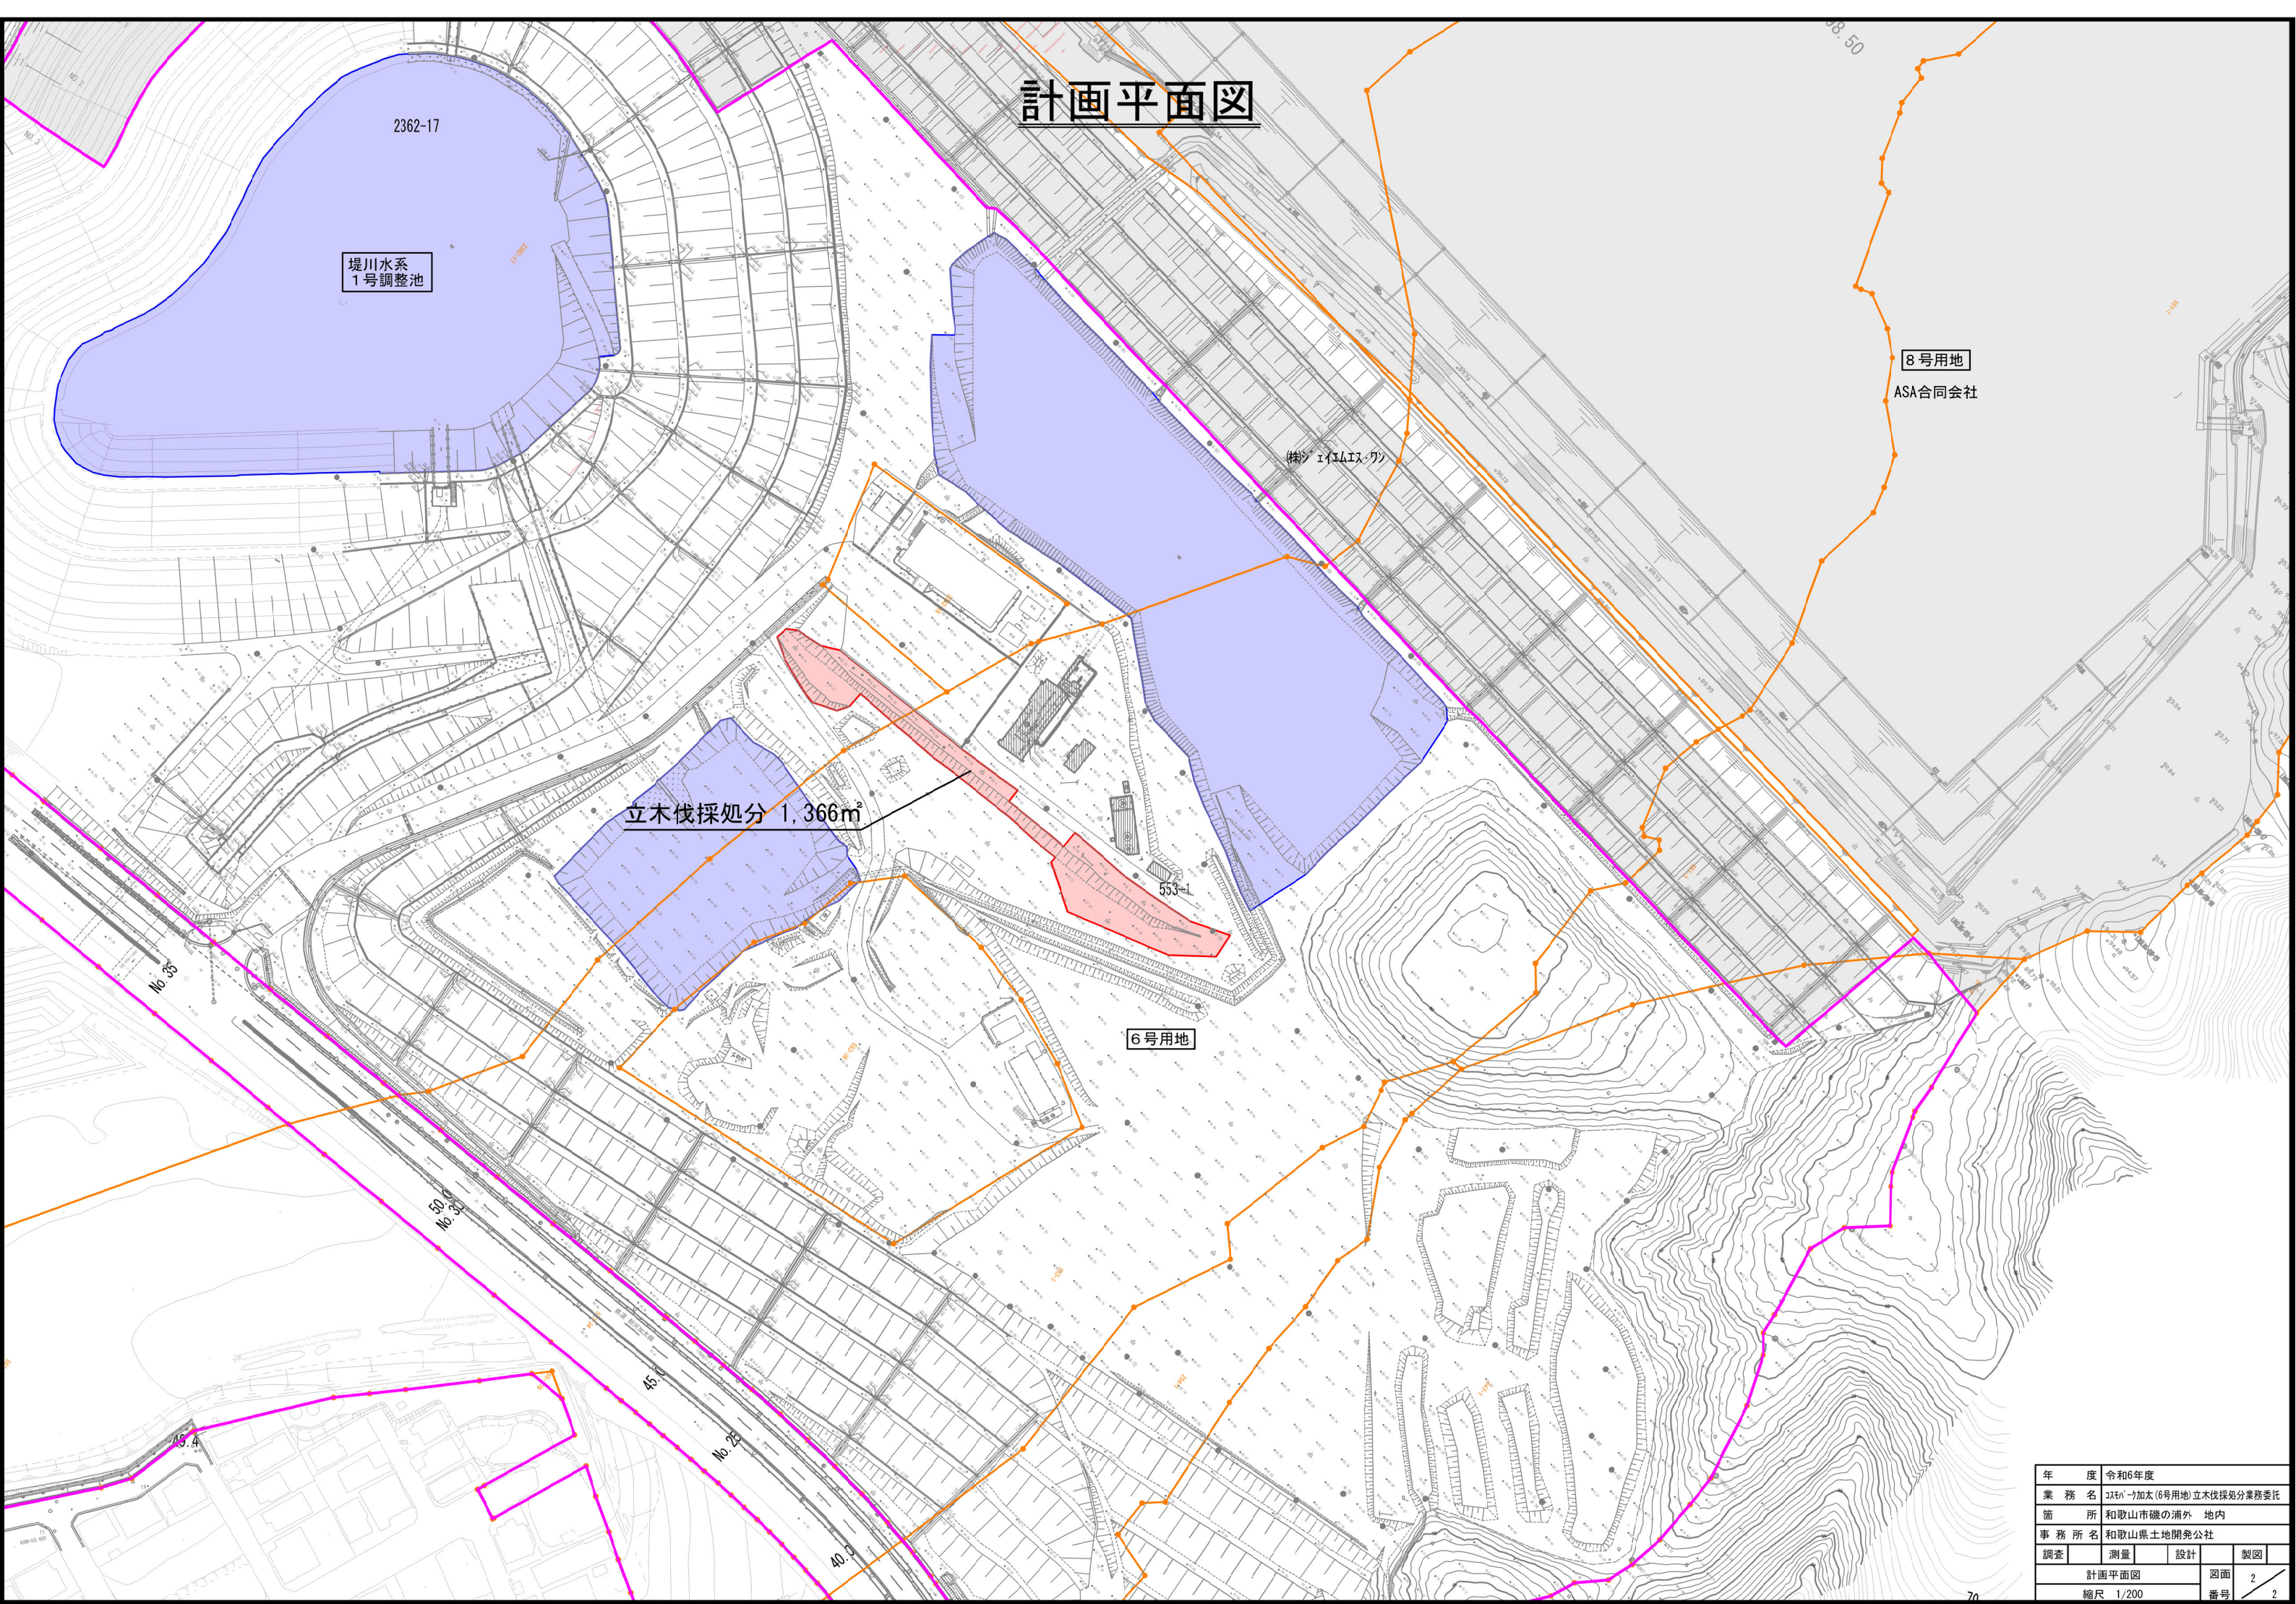

8号用地
ASA合同会社

立木伐採処分 1,366㎡

6号用地

年 度	令和6年度			
業 務 名	コバノカ加太(6号用地)立木伐採処分業務委託			
箇 所	和歌山市磯の浦外 地内			
事 務 所 名	和歌山県土地開発公社			
調査	測量	設計	製図	
計画平面図			図面 番号	2 2
縮尺 1/200				